



A charge preneur  
 Niche toute hauteur fond et deux côtés  
 isolée et étanche à l'air et à l'eau  
 Dalle béton comprenant une pente vers  
 l'extérieur pour écoulement gravitaire des EP  
 par infiltration à travers la tôle perforée et des  
 condensats des unités de climatisation

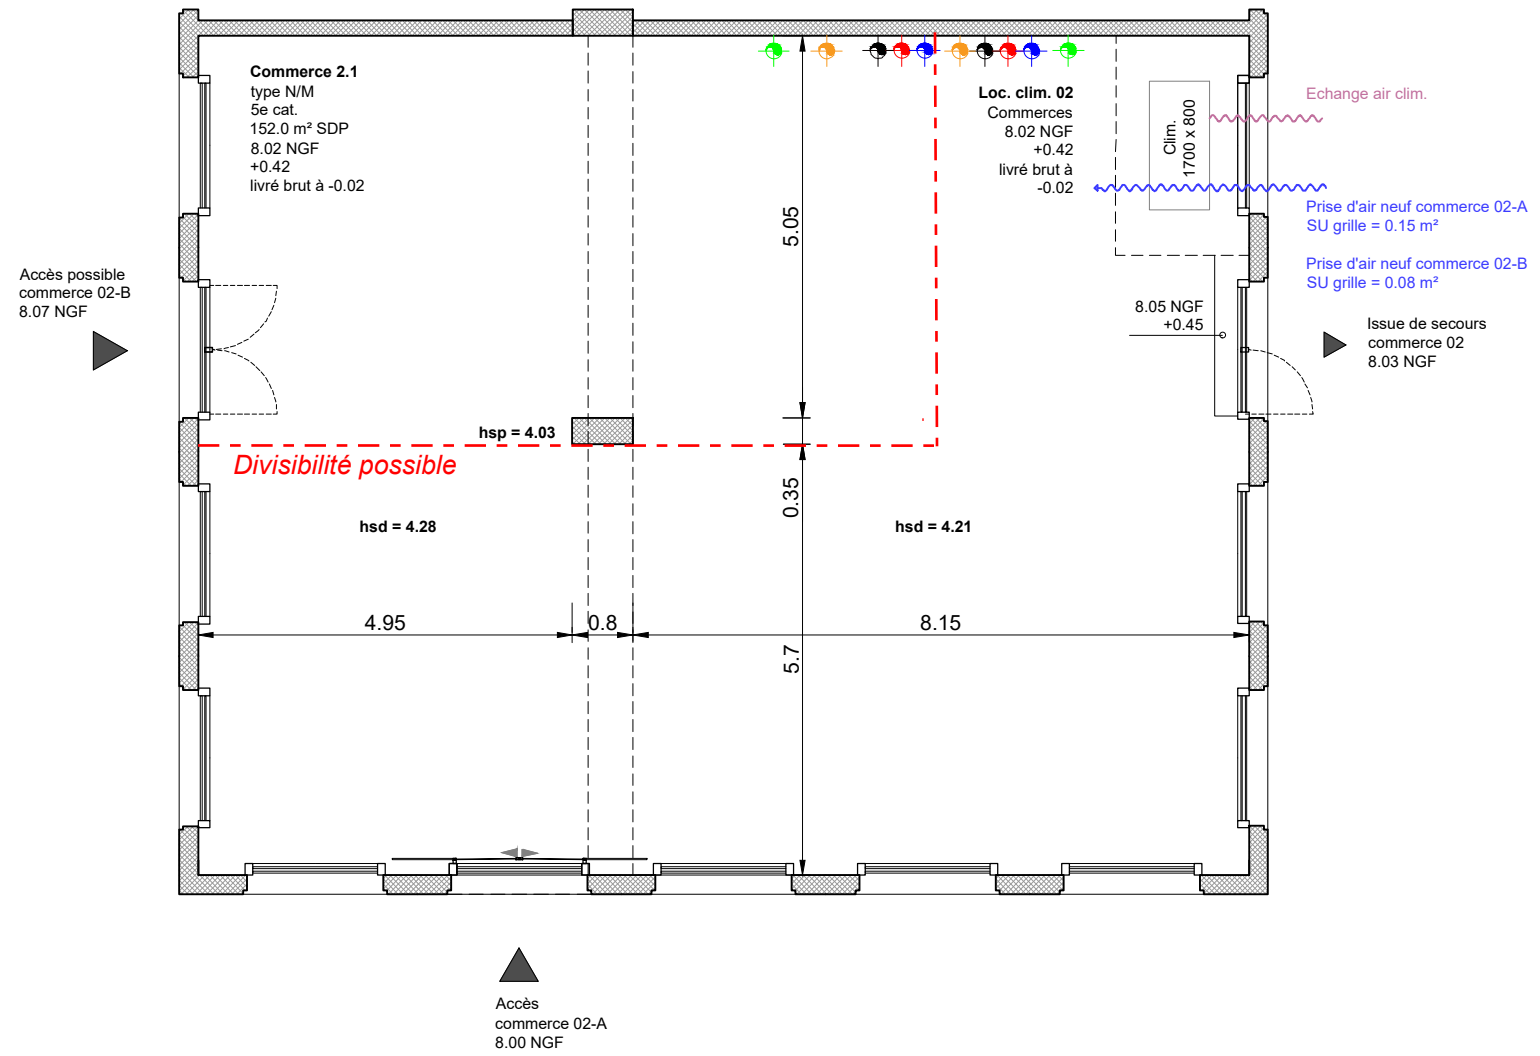

- Prise d'air
- Télécom
- Electricité
- Eaux pluviales
- AEP
- Eaux usées
- Eaux vannes

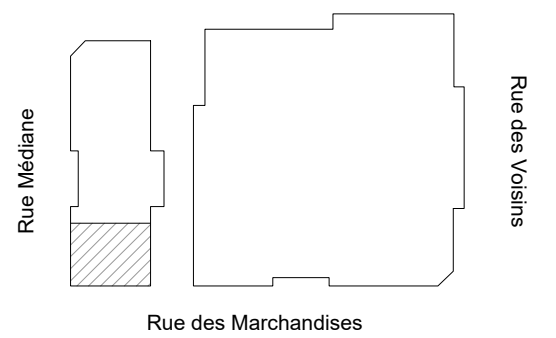

<b>LOT ADAM</b> Quartier République, Ile de Nantes 44 200 Nantes	Maîtrise d'ouvrage : <b>Linkcity Grand Ouest</b> Maîtrise d'oeuvre : <b>DATA Architectes</b>	Plan de vente Cellule commerciale 02 RDC ADAM_PRO_PLANS DE VENTE	Emetteur	Projet	Phase	Type	Identificateur	Echelle	Format	Numéro	Indice	Date
						PL	RDC	1:100	A3	02	1	25/03/2021